



WOW WOLA

NUMER MIESZKANIA: 105
PIĘTRO: 7
KLATKA: B
LICZBA POKOI: 2

1. SALON Z ANEKSEM	17,85 m ²
2. SYPIALNIA	9,74 m ²
3. ŁAZIENKA	4,04 m ²
4. HOL	5,58 m ²

POWIERZCHNIA: 37,21 m²

BALKON 3,78 m²

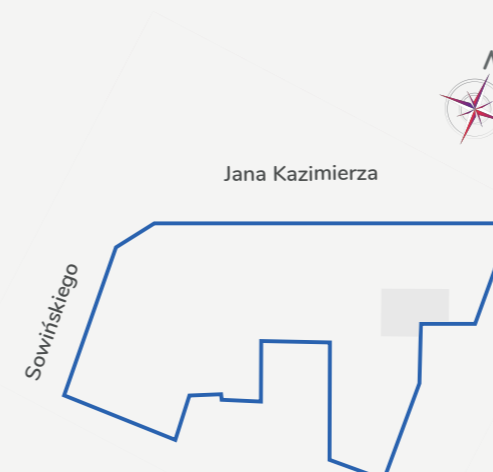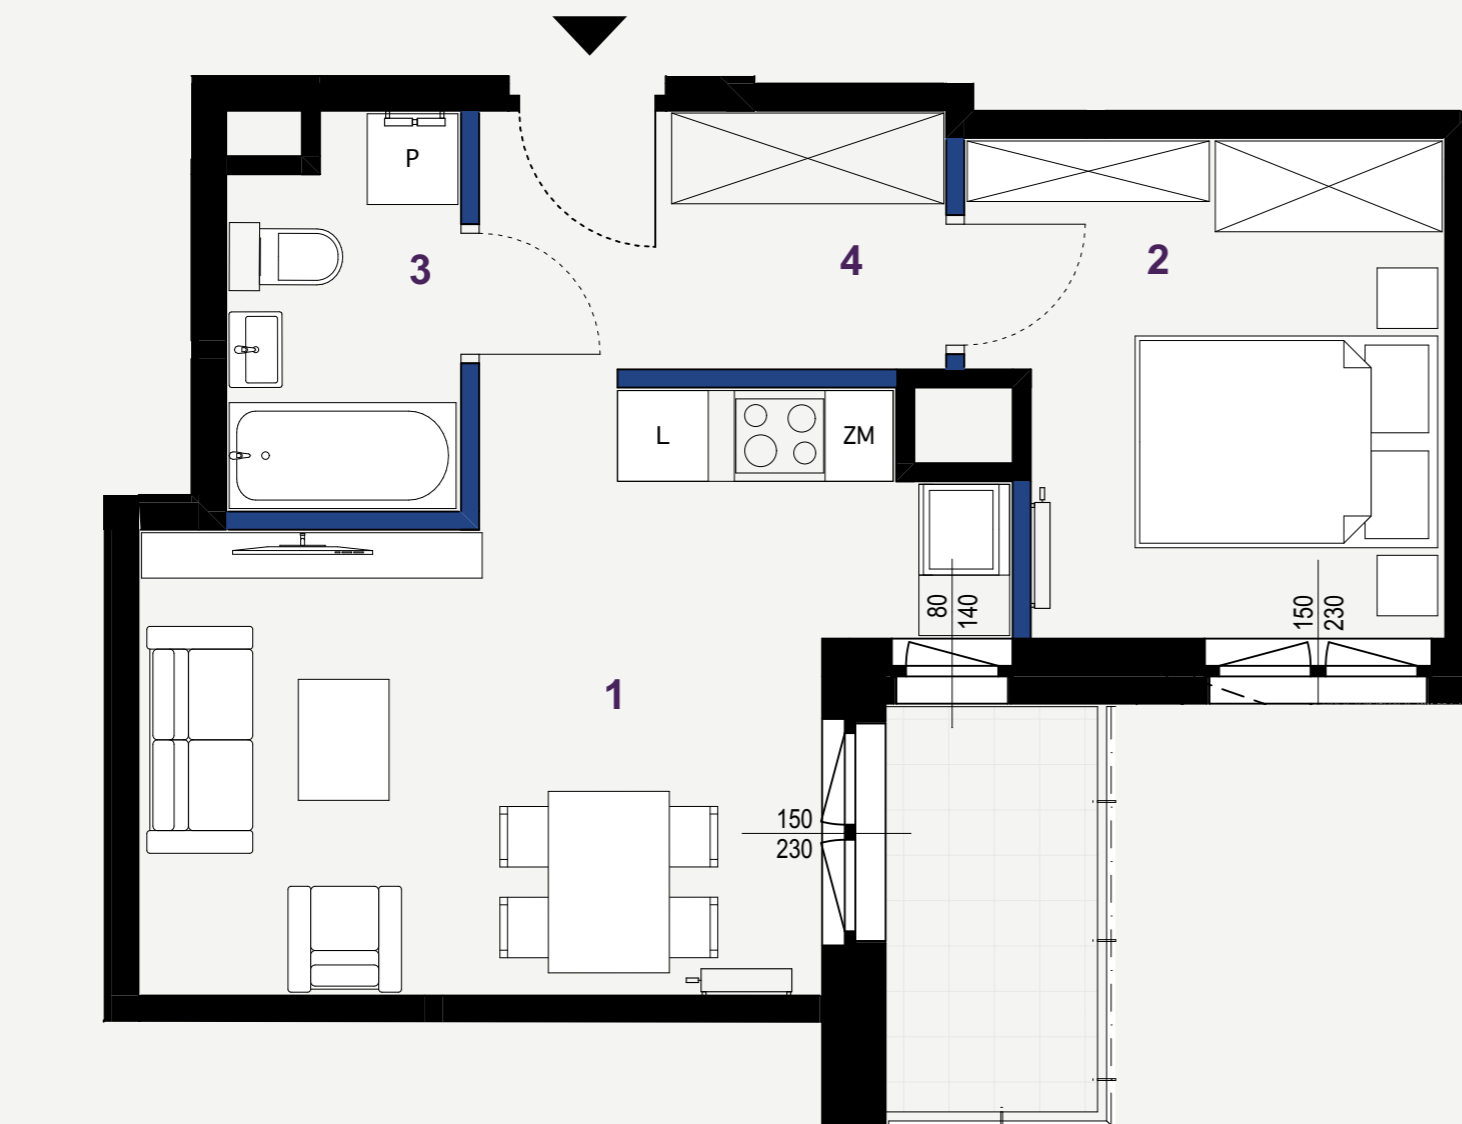

Aranżacja lokalu mieszkalnego przedstawiona na rzucie jest przykładowa, wymiary podane są w stanie surowym. Niniejsza karta katalogowa opracowana została na podstawie projektu budowlanego. W toku realizacji wymiary i powierzchnie mogą ulec zmianom w stosunku do informacji zawartych w karcie katalogowej. Na warstwy wykończeniowe podłóg przewidziano 2cm. Niniejsza karta mieszkaniowa ma charakter informacyjno-marketingowy i nie stanowi oferty handlowej w rozumieniu prawa - Art. 66 §1 Kodeksu Cywilnego. Obmiar powierzchni użytkowej lokalu mieszkalnego wykonano zgodnie z normą PN-ISO 9836:1997. Powierzchnie są obliczane w świetle pionowych przegród nienadających się do demontażu w stanie wykończonym, przy uwzględnieniu tynków, na poziomie podłogi. Dokument nie przeznaczony do celów wykonawczych.

17.03.2021



Investor:
 Metropolis Investments Sp. z o. o.
www.metropolisinvestments.pl

Adres inwestycji:
 ul. Sowińskiego 18,
 01-251 Warszawa

☎ 539 656 806
 ☎ 539 656 803

biuro@wowwola.pl
www.wowwola.pl