



WOW WOLA

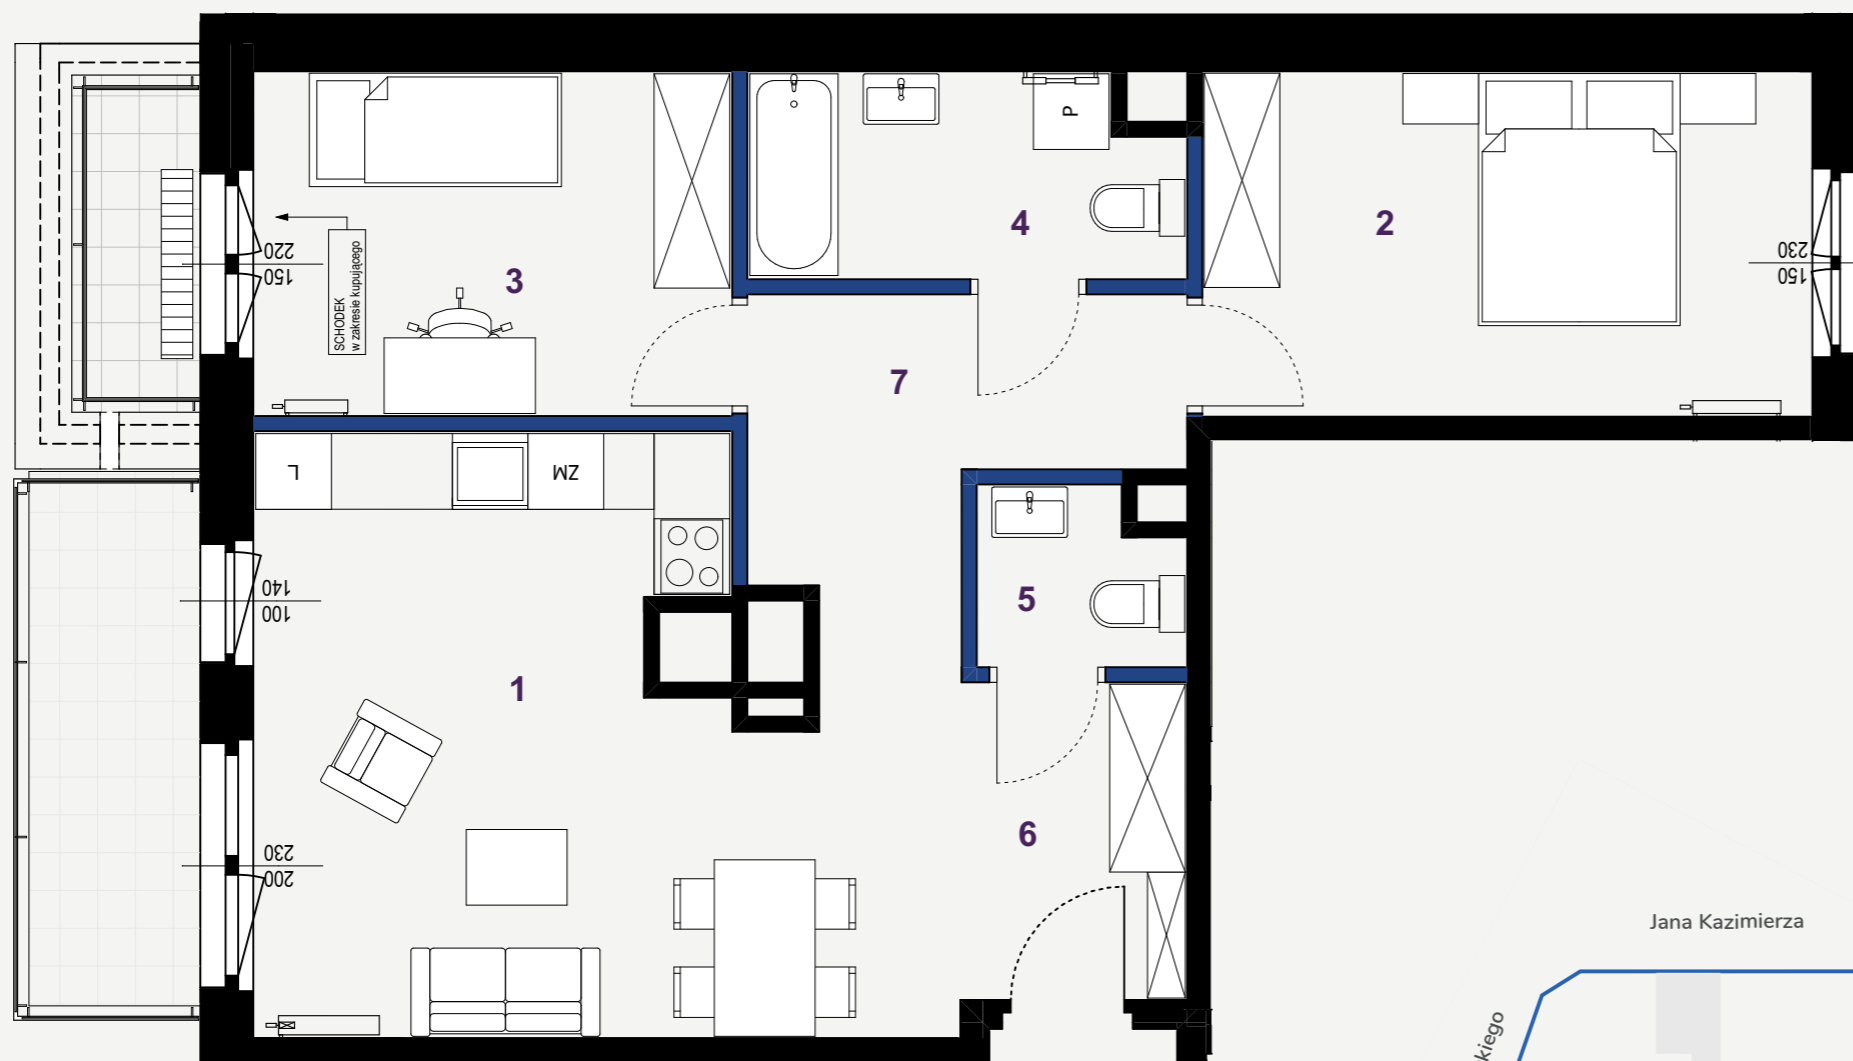

ściany nie nadające się do demontażu
 ściany nadające się do demontażu

150
 153
 szerokość w świetle muru
 wysokość w świetle muru

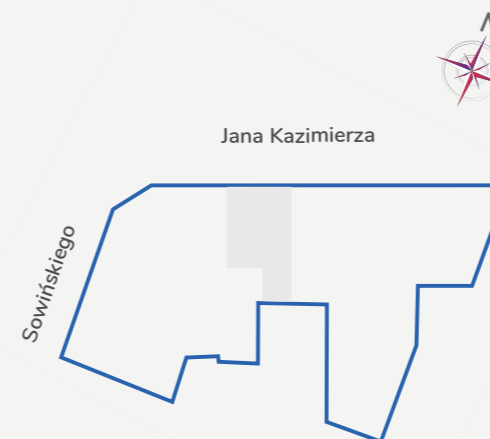

NUMER MIESZKANIA: 41
PIĘTRO: 6
KLATKA: A
LICZBA POKOI: 3

1. SALON Z ANEKSEM	22,25 m ²
2. SYPIALNIA	13,20 m ²
3. SYPIALNIA	10,68 m ²
4. ŁAZIENKA	5,77 m ²
5. TOALETA	2,43 m ²
6. HOL	4,55 m ²
7. HOL	8,28 m ²

POWIERZCHNIA: 67,16 m²

BALKON	5,54 m ²
TARAS	2,21 m ²

17.03.2021

Aranżacja lokalu mieszkalnego przedstawiona na rzucie jest przykładowa, wymiary podane są w stanie surowym. Niniejsza karta katalogowa opracowana została na podstawie projektu budowlanego. W toku realizacji wymiary i powierzchnie mogą ulec zmianom w stosunku do informacji zawartych w karcie katalogowej. Na warstwy wykończeniowe podłóg przewidziano 2cm. Niniejsza karta mieszkaniowa ma charakter informacyjno-marketingowy i nie stanowi oferty handlowej w rozumieniu prawa - Art. 66 §1 Kodeksu Cywilnego. Obmiar powierzchni użytkowej lokalu mieszkalnego wykonano zgodnie z normą PN-ISO 9836:1997. Powierzchnie są obliczane w świetle pionowych przegród nienadających się do demontażu w stanie wykończonym, przy uwzględnieniu tynków, na poziomie podłogi. Dokument nie przeznaczony do celów wykonawczych.



Inwestor:
 Metropolis Investments Sp. z o. o.
www.metropolisinvestments.pl

Adres inwestycji:
 ul. Sowińskiego 18,
 01-251 Warszawa

☎ 539 656 806
 ☎ 539 656 803

biuro@wowwola.pl
www.wowwola.pl