



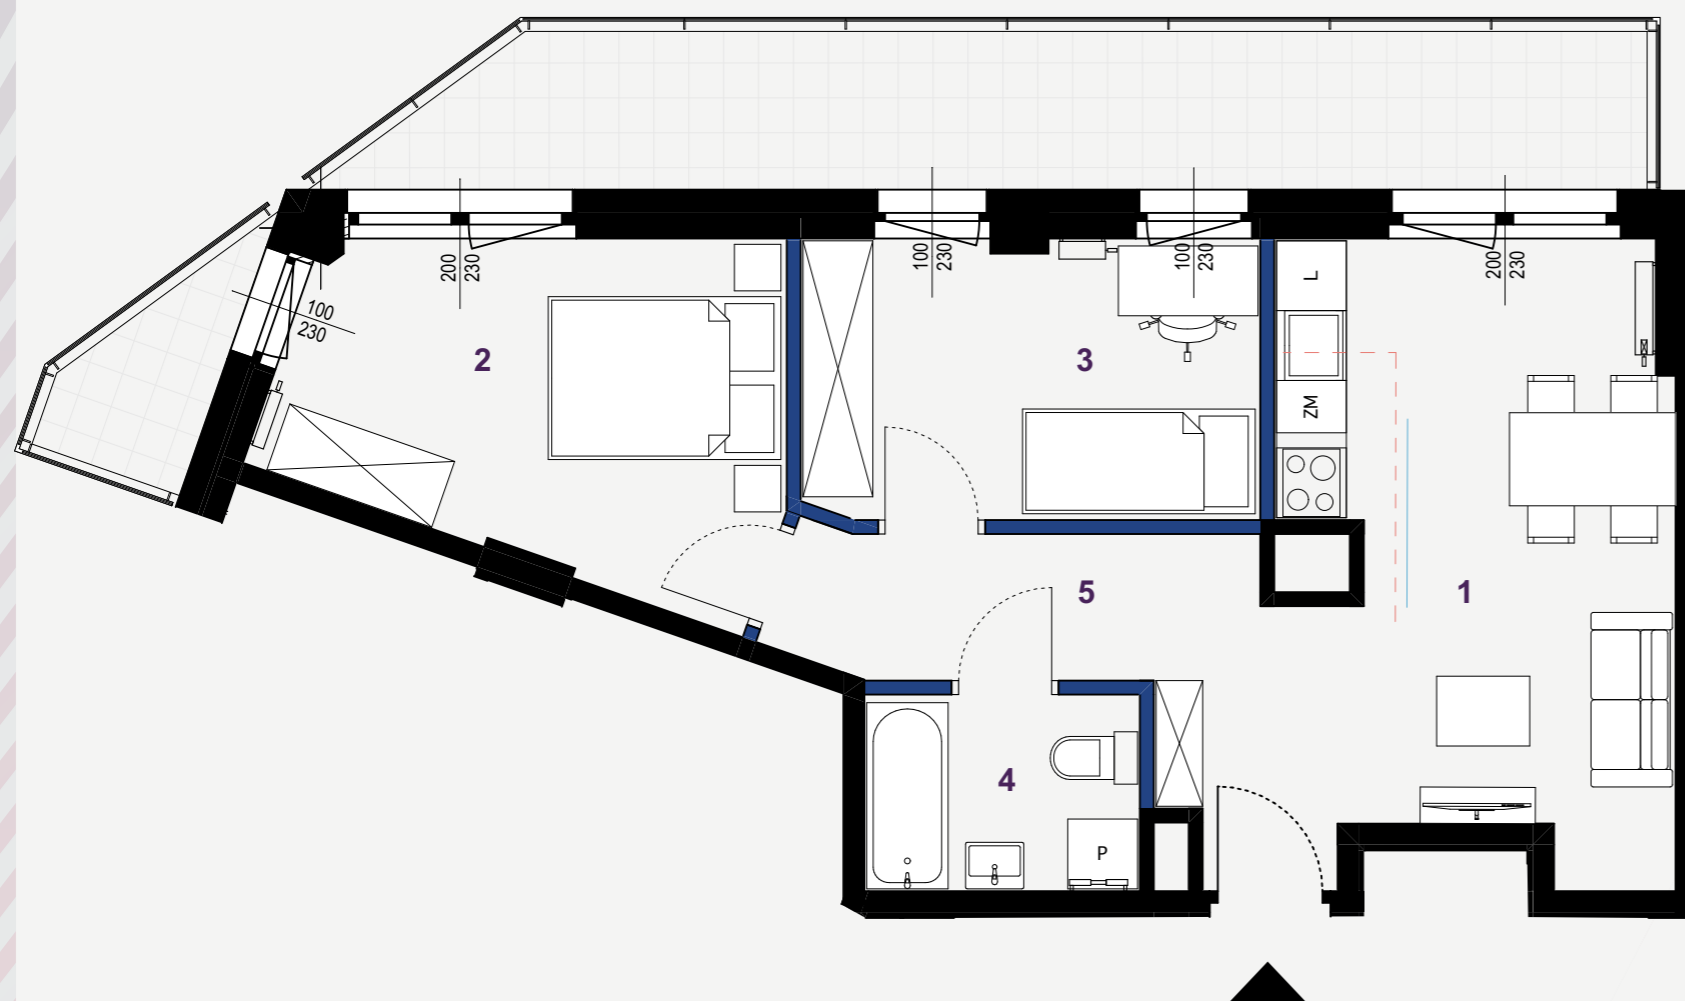

# WOW WOLA

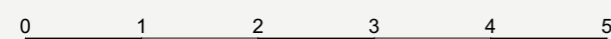


**NUMER MIESZKANIA: 47**  
**PIĘTRO: 7**  
**KŁATKA: A**  
**LICZBA POKOI: 3**

1. SALON Z ANEKSEM	16,15 m <sup>2</sup>
2. SYPIALNIA	11,90 m <sup>2</sup>
3. SYPIALNIA	9,90 m <sup>2</sup>
4. ŁAZIENKA	4,13 m <sup>2</sup>
5. HOL	8,60 m <sup>2</sup>



 ściany nie nadające się do demontażu  
 ściany nadające się do demontażu

150  
 153  
 szerokość w świetle muru  
 wysokość w świetle muru

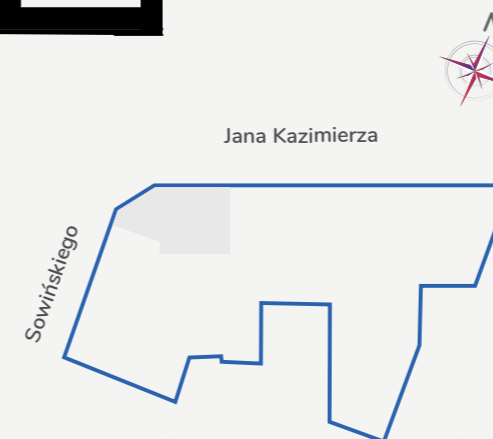

Aranżacja lokalu mieszkalnego przedstawiona na rzucie jest przykładowa, wymiary podane są w stanie surowym. Niniejsza karta katalogowa opracowana została na podstawie projektu budowlanego. W toku realizacji wymiary i powierzchnie mogą ulec zmianom w stosunku do informacji zawartych w karcie katalogowej. Na warstwy wykończeniowe podłóg przewidziano 2cm. Niniejsza karta mieszkaniowa ma charakter informacyjno-marketingowy i nie stanowi oferty handlowej w rozumieniu prawa - Art. 66 §1 Kodeksu Cywilnego. Obmiar powierzchni użytkowej lokalu mieszkalnego wykonano zgodnie z normą PN-ISO 9836:1997. Powierzchnie są obliczane w świetle pionowych przegród nienadających się do demontażu w stanie wykończonym, przy uwzględnieniu tynków, na poziomej podłodze. Dokument nie przeznaczony do celów wykonawczych.

**POWIERZCHNIA: 50,68 m<sup>2</sup>**



BALKON	2,11 m <sup>2</sup>
BALKON	14,37 m <sup>2</sup>

17.03.2021



Inwestor:  
 Metropolis Investments Sp. z o. o.  
[www.metropolisinvestments.pl](http://www.metropolisinvestments.pl)

Adres inwestycji:  
 ul. Sowińskiego 18,  
 01-251 Warszawa

 539 656 806  
 539 656 803

[biuro@wowwola.pl](mailto:biuro@wowwola.pl)  
[www.wowwola.pl](http://www.wowwola.pl)