





WOW WOLA

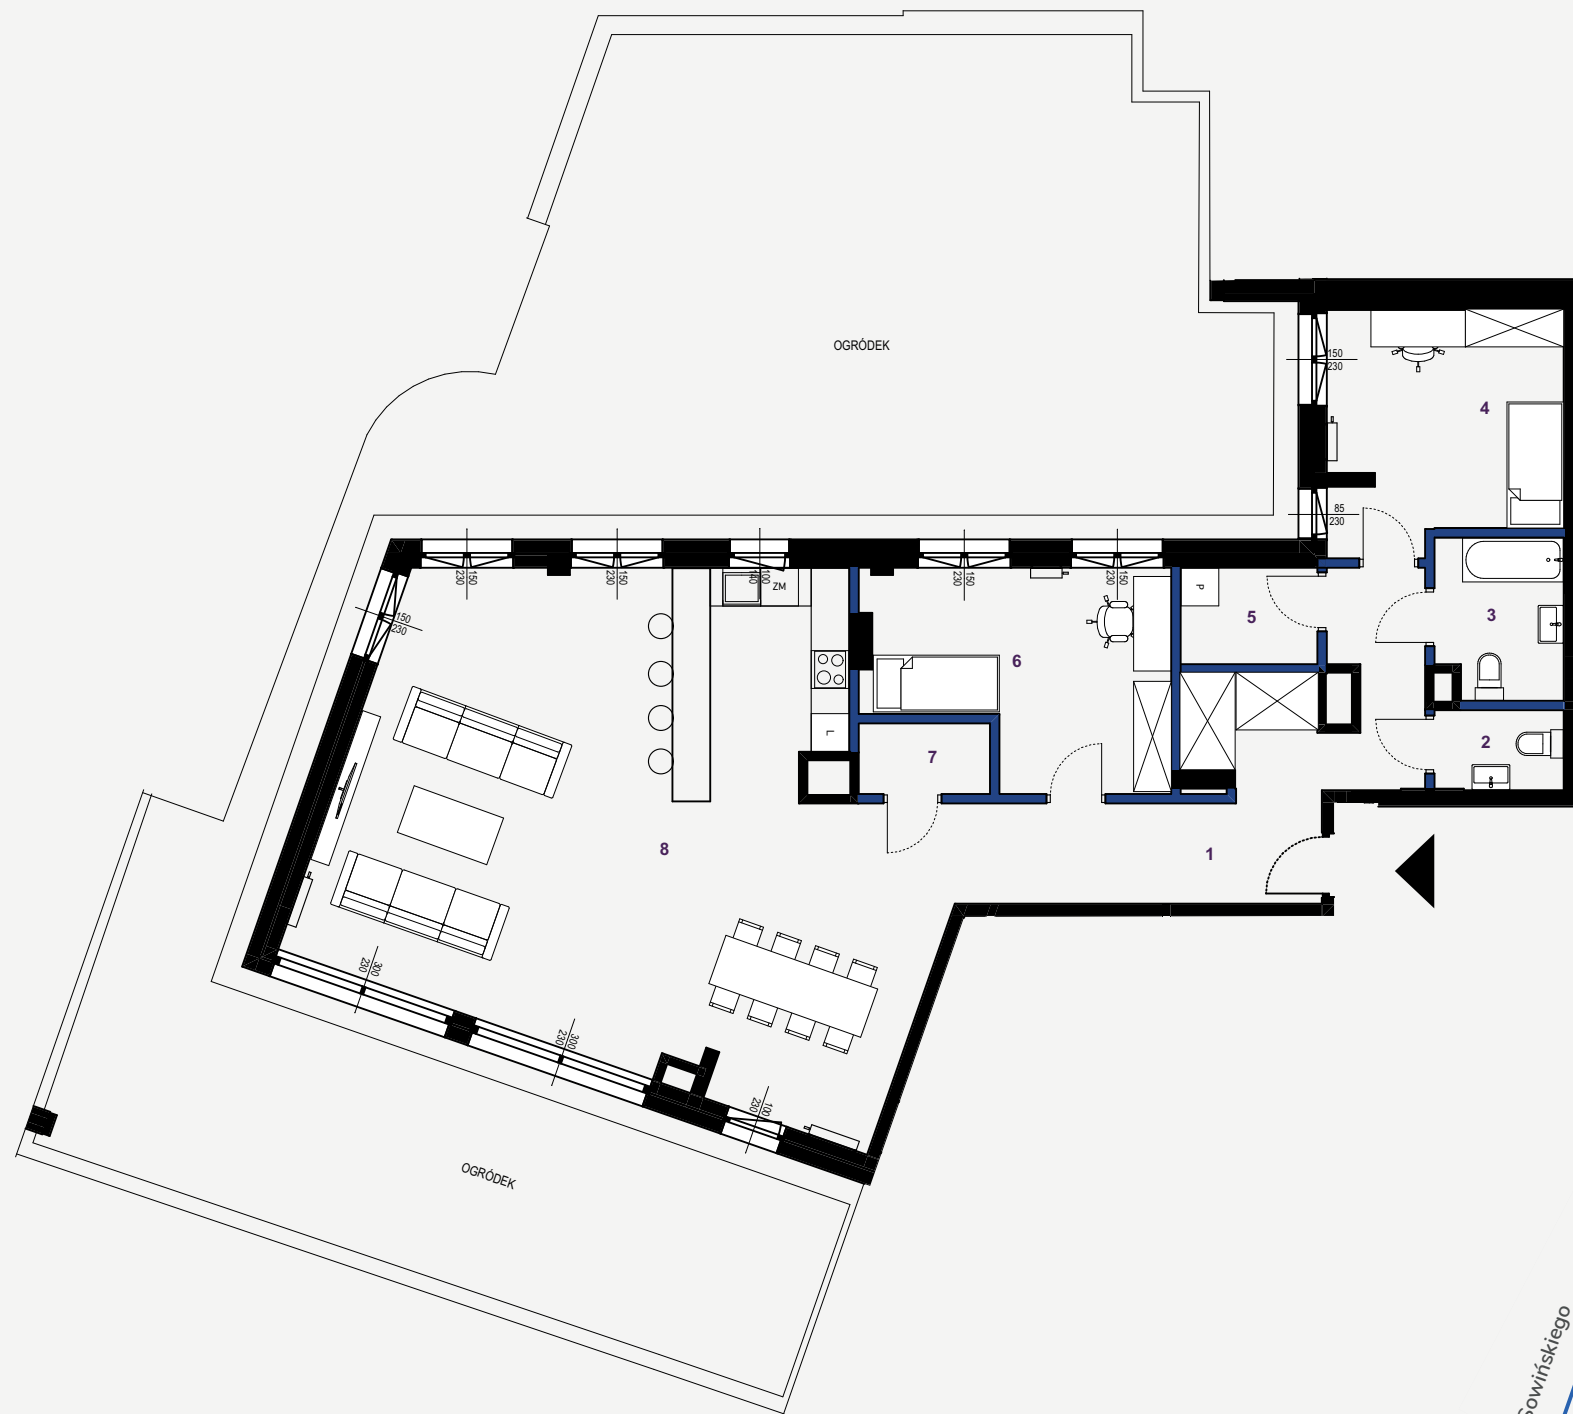

 ściany nie nadające się do demontażu
 ściany nadające się do demontażu

150
 153
 szerokość w świetle muru
 wysokość w świetle muru

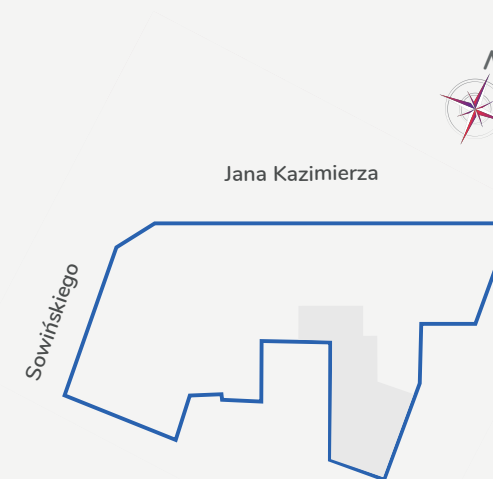

NUMER MIESZKANIA: 70
PIĘTRO: 0
KLATKA: B
LICZBA POKOI: 4

1. HOL	19,40 m ²
2. WC	2,81 m ²
3. ŁAZIENKA	5,50 m ²
4. SYPIALNIA	13,91 m ²
5. PRALNIA	3,72 m ²
6. SYPIALNIA	15,57 m ²
7. GARDEROBA	2,79 m ²
8. SALON Z ANEKSEM	68,47 m ²

POWIERZCHNIA: 132,17 m²

OGRÓDEK 157,88 m²



Aranżacja lokalu mieszkalnego przedstawiona na rzucie jest przykładowa, wymiary podane są w stanie surowym. Niniejsza karta katalogowa opracowana została na podstawie projektu budowlanego. W toku realizacji wymiary i powierzchnie mogą ulec zmianom w stosunku do informacji zawartych w karcie katalogowej. Na warstwy wykończeniowe podłóg przewidziano 2cm. Niniejsza karta mieszkaniowa ma charakter informacyjno-marketingowy i nie stanowi oferty handlowej w rozumieniu prawa - Art. 66 §1 Kodeksu Cywilnego. Obmiar powierzchni użytkowej lokalu mieszkalnego wykonano zgodnie z normą PN-ISO 9836:1997. Powierzchnie są obliczane w świetle pionowych przegród nienadających się do demontażu w stanie wykończonym, przy uwzględnieniu tynków, na poziomie podłogi. Dokument nie przeznaczony do celów wykonawczych.

17.03.2021



Inwestor:
 Metropolis Investments Sp. z o. o.
www.metropolisinvestments.pl

Adres inwestycji:
 ul. Sowińskiego 18,
 01-251 Warszawa

 539 656 806
 539 656 803

biuro@wowwola.pl
www.wowwola.pl