


WOW WOLA

NUMER MIESZKANIA: 71
PIĘTRO: 0
KLATKA: B
LICZBA POKOI: 3

1. HOL	7,90 m ²
2. SALON Z ANEKSEM	34,42 m ²
3. ŁAZIENKA	5,62 m ²

POWIERZCHNIA: 47,94 m²

OGRÓDEK 45,52 m²

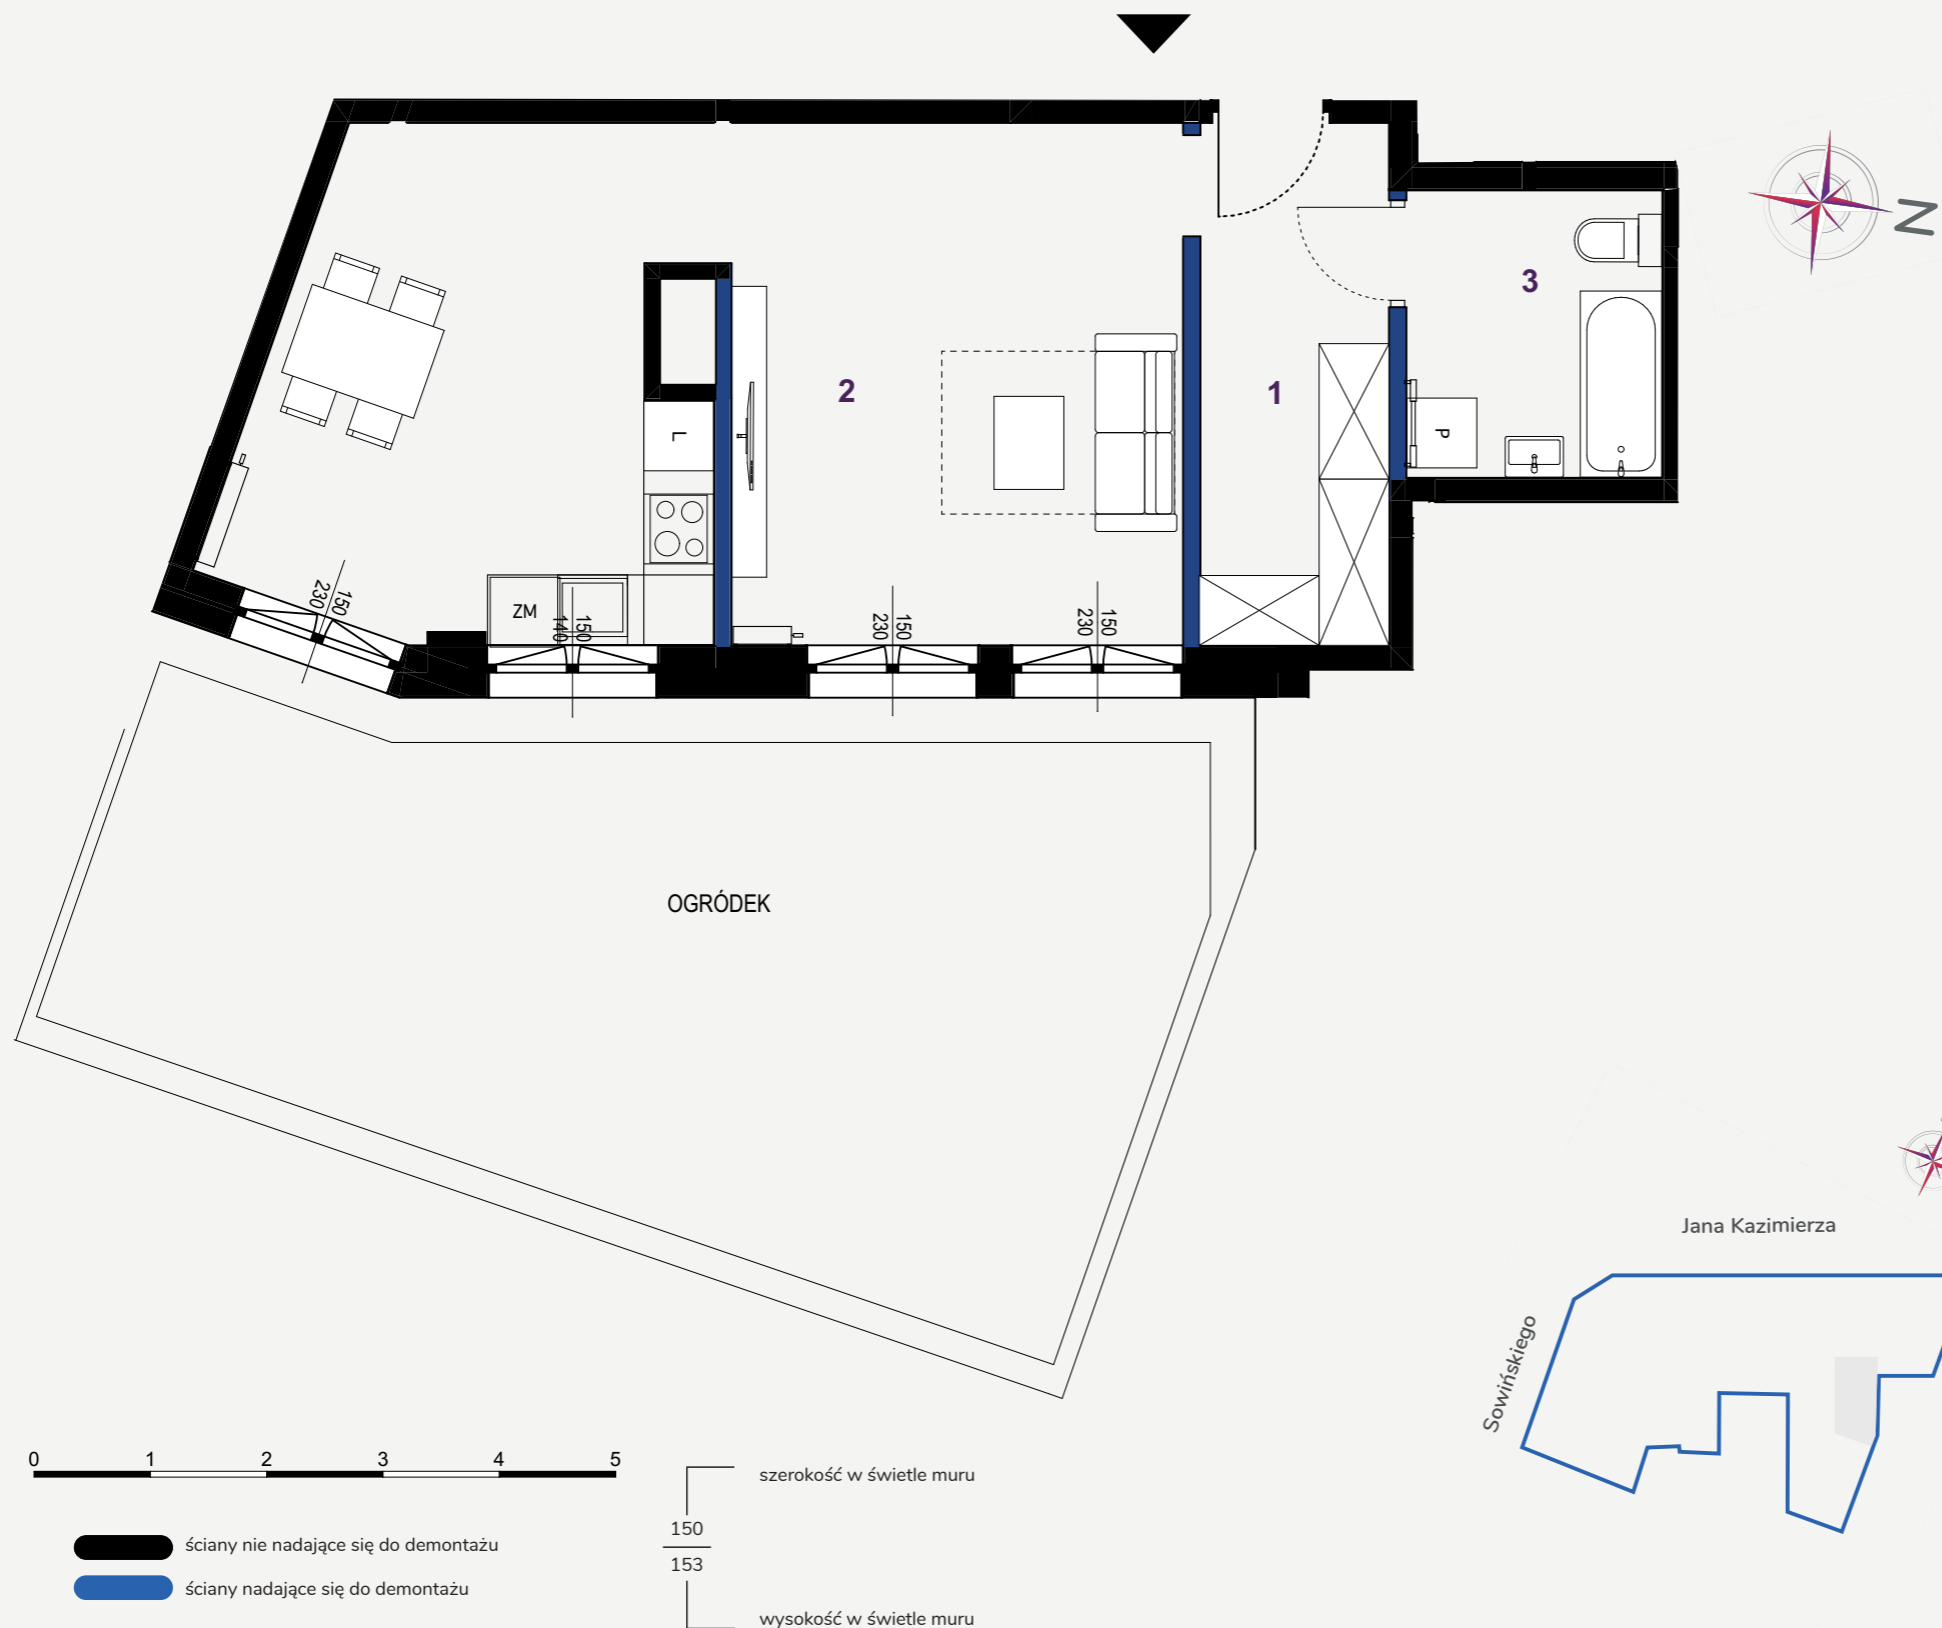

Aranżacja lokalu mieszkalnego przedstawiona na rzucie jest przykładowa, wymiary podane są w stanie surowym. Niniejsza karta katalogowa opracowana została na podstawie projektu budowlanego. W toku realizacji wymiary i powierzchnie mogą ulec zmianom w stosunku do informacji zawartych w karcie katalogowej. Na warstwy wykończeniowe podłóg przewidziano 2cm. Niniejsza karta mieszkaniowa ma charakter informacyjno-marketingowy i nie stanowi oferty handlowej w rozumieniu prawa - Art. 66 §1 Kodeksu Cywilnego. Obmiar powierzchni użytkowej lokalu mieszkalnego wykonano zgodnie z normą PN-ISO 9836:1997. Powierzchnie są obliczane w świetle pionowych przegród nienadających się do demontażu w stanie wykończonym, przy uwzględnieniu tynków, na poziomie podłogi. Dokument nie przeznaczony do celów wykonawczych.

17.03.2021



Investor:
 Metropolis Investments Sp. z o. o.
www.metropolisinvestments.pl

Adres inwestycji:
 ul. Sowińskiego 18,
 01-251 Warszawa

☎ 539 656 806
 ☎ 539 656 803

biuro@wowwola.pl
www.wowwola.pl