


WOW WOLA

NUMER MIESZKANIA: 74
PIĘTRO: 1
KLATKA: B
LICZBA POKOI: 2

1. SALON Z ANEKSEM 23,22 m²
2. SYPIALNIA 9,94 m²
3. ŁAZIENKA 4,72 m²

POWIERZCHNIA: 37,88 m²

BALKON 3,36 m²

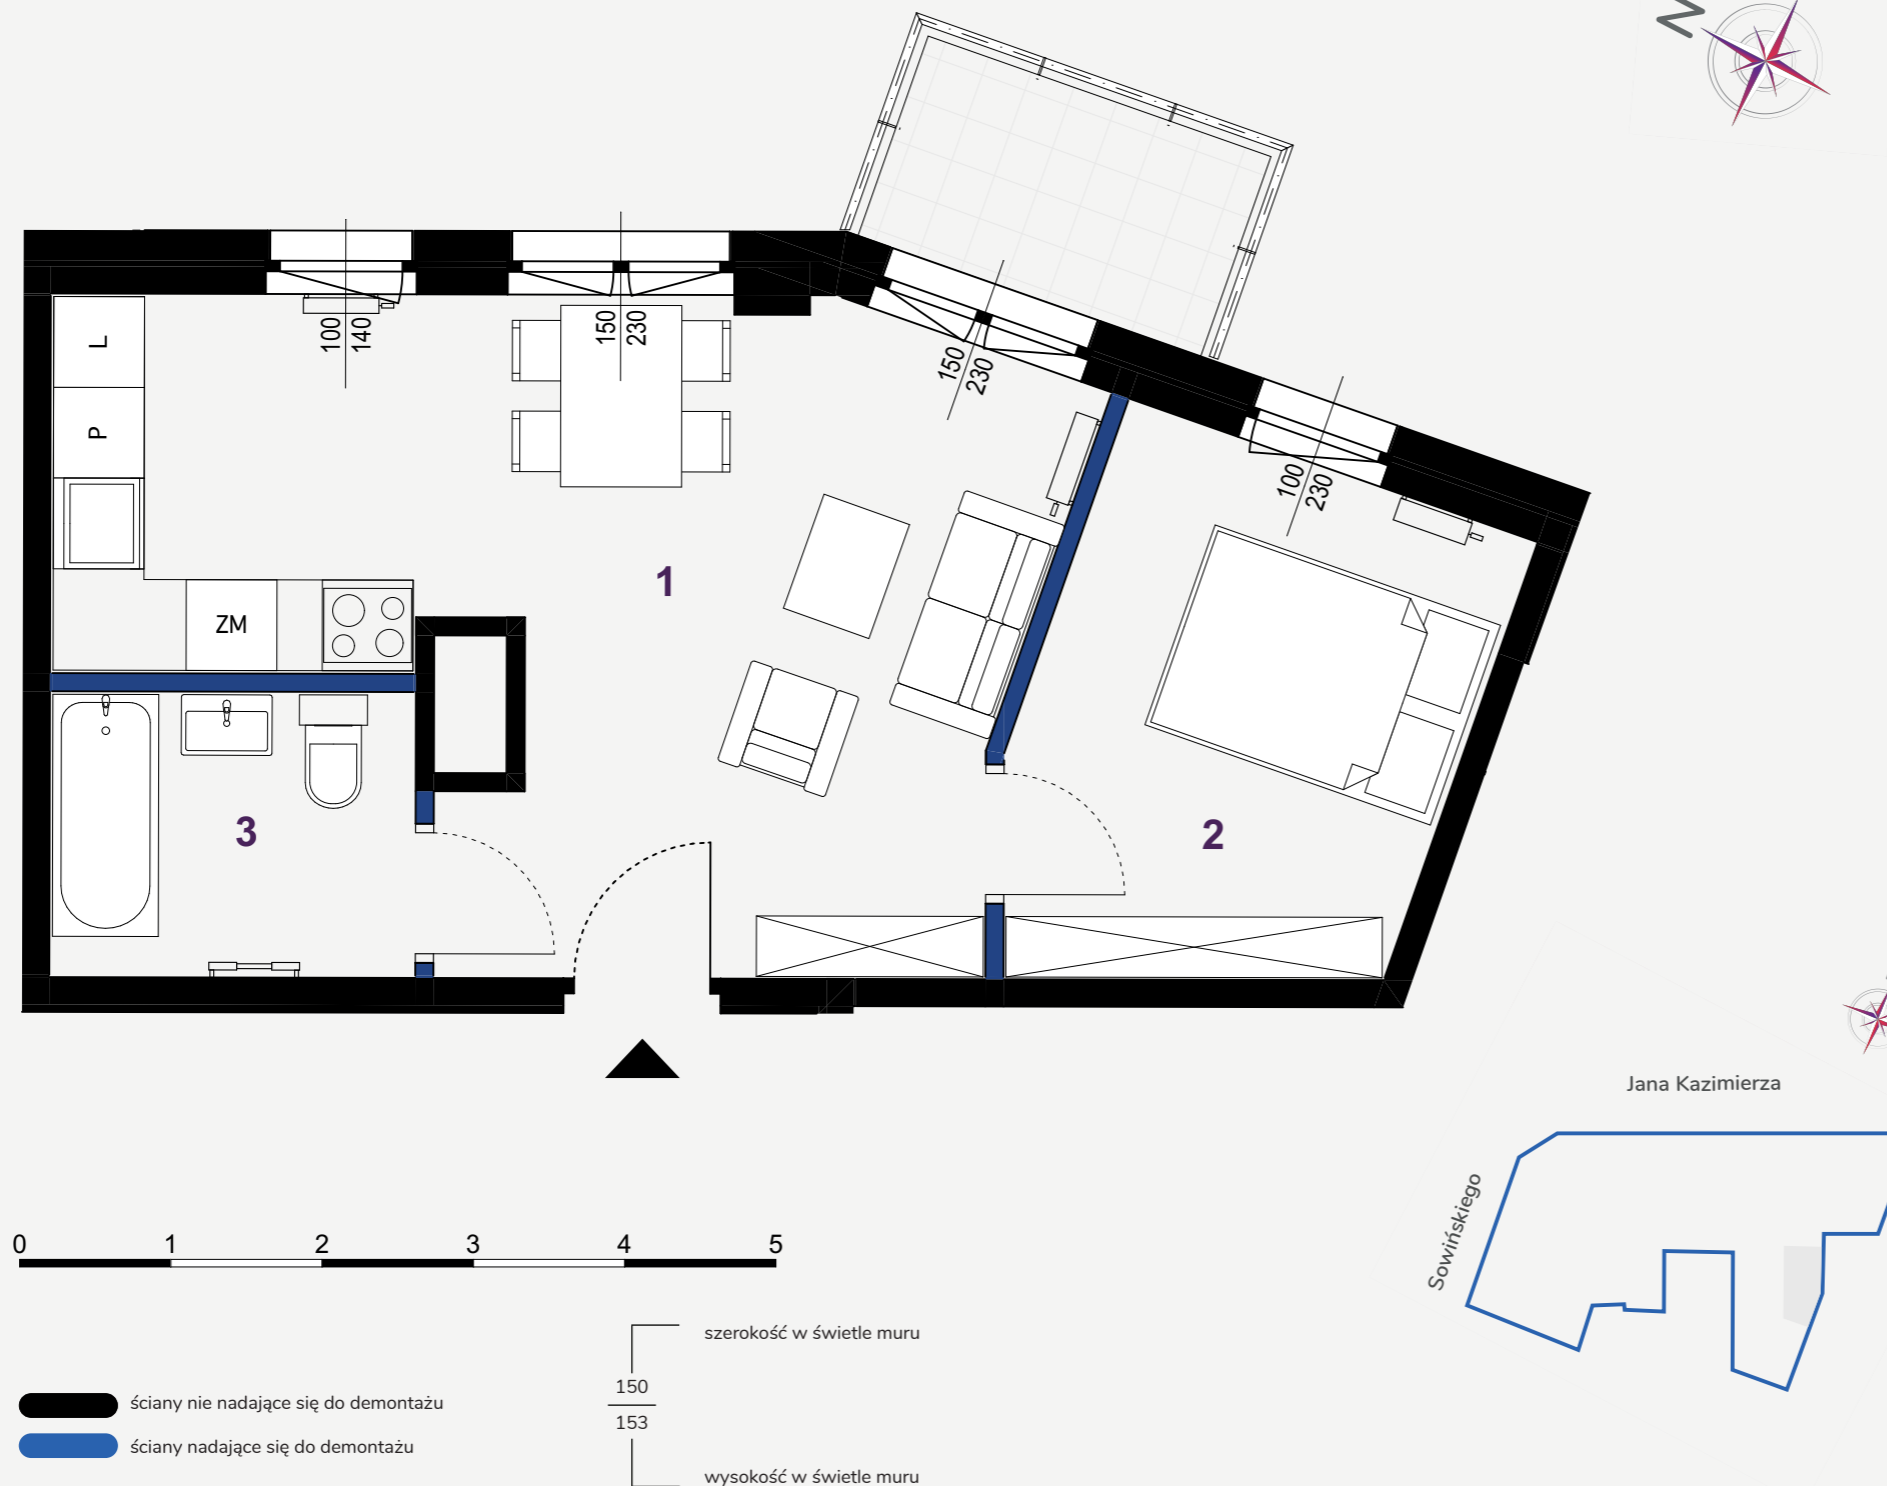

Aranżacja lokalu mieszkalnego przedstawiona na rzucie jest przykładowa, wymiary podane są w stanie surowym. Niniejsza karta katalogowa opracowana została na podstawie projektu budowlanego. W toku realizacji wymiary i powierzchnie mogą ulec zmianom w stosunku do informacji zawartych w karcie katalogowej. Na warstwy wykończeniowe podłóg przewidziano 2cm. Niniejsza karta mieszkaniowa ma charakter informacyjno-marketingowy i nie stanowi oferty handlowej w rozumieniu prawa - Art. 66 §1 Kodeksu Cywilnego. Obmiar powierzchni użytkowej lokalu mieszkalnego wykonano zgodnie z normą PN-ISO 9836:1997. Powierzchnie są obliczane w świetle pionowych przegród nienadających się do demontażu w stanie wykończonym, przy uwzględnieniu tynków, na poziomie podłogi. Dokument nie przeznaczony do celów wykonawczych.

17.03.2021



Investor:
Metropolis Investments Sp. z o. o.
www.metropolisinvestments.pl

Adres inwestycji:
ul. Sowińskiego 18,
01-251 Warszawa

☎ 539 656 806
☎ 539 656 803

biuro@wowwola.pl
www.wowwola.pl