





WOW WOLA

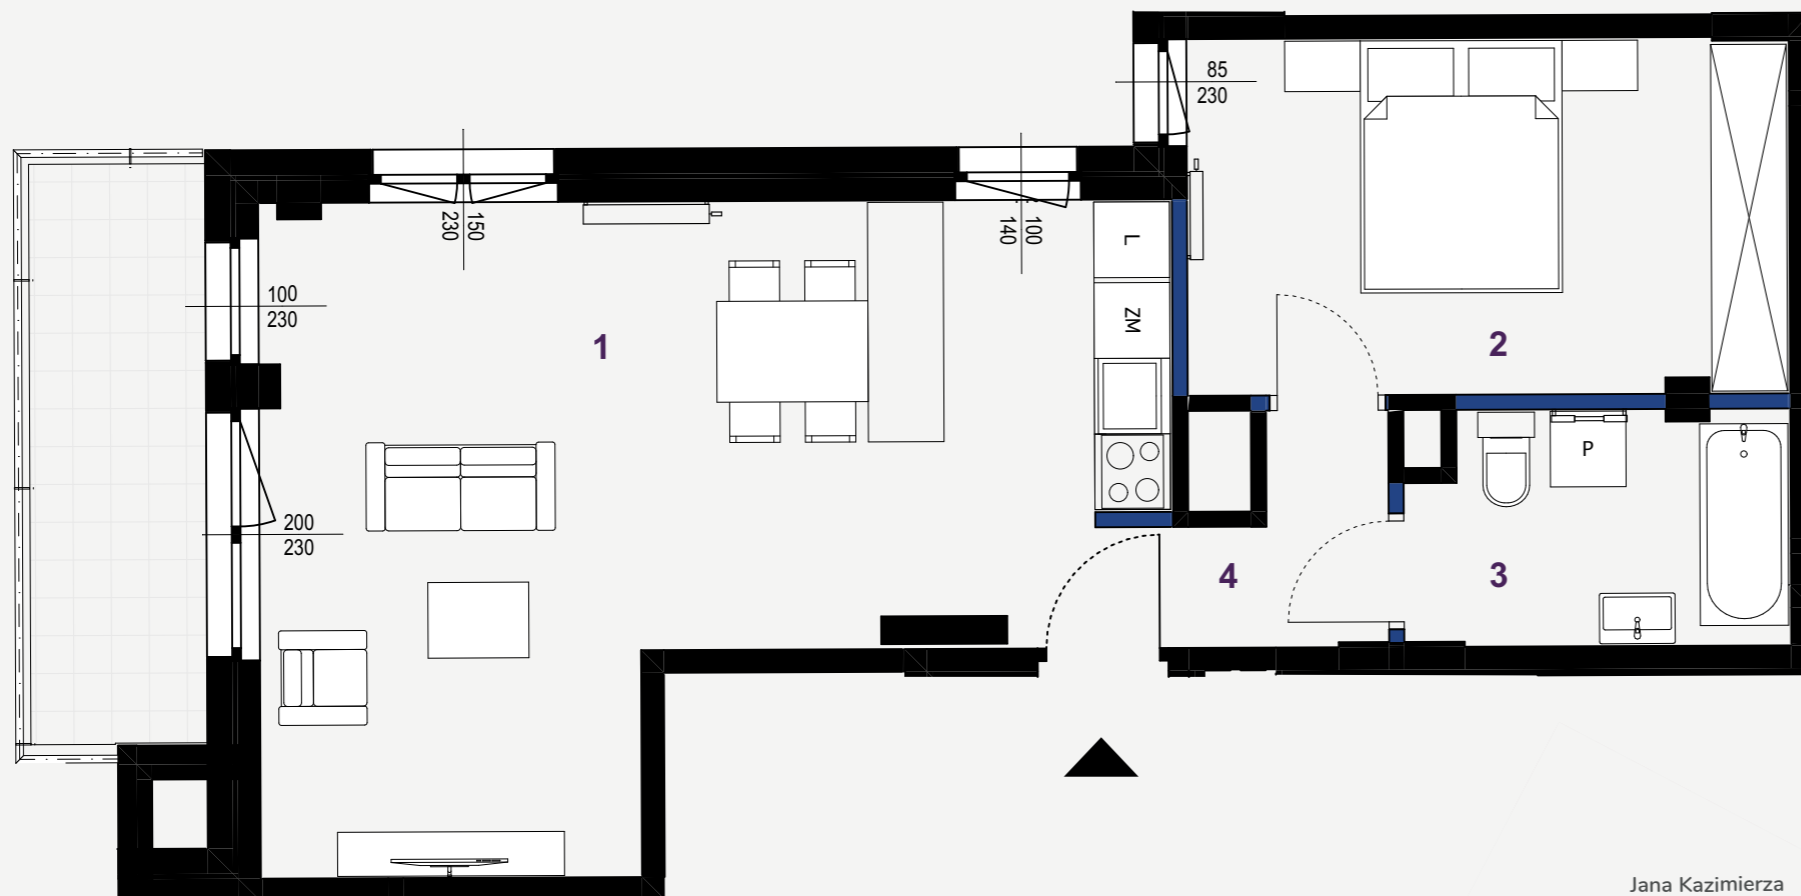

 ściany nie nadające się do demontażu
 ściany nadające się do demontażu

150
 153
 szerokość w świetle muru
 wysokość w świetle muru

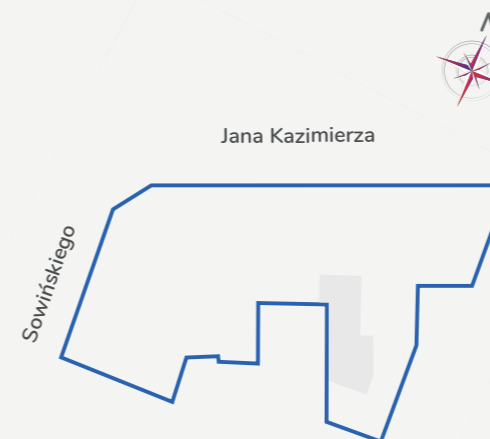

NUMER MIESZKANIA: 92
PIĘTRO: 4
KLATKA: B
LICZBA POKOI: 2

1. SALON Z ANEKSEM	29,34 m ²
2. SYPIALNIA	13,61 m ²
3. ŁAZIENKA	5,60 m ²
4. HOL	3,92 m ²

POWIERZCHNIA: 52,47 m²

BALKON 6,45 m²



Aranżacja lokalu mieszkalnego przedstawiona na rzucie jest przykładowa, wymiary podane są w stanie surowym. Niniejsza karta katalogowa opracowana została na podstawie projektu budowlanego. W toku realizacji wymiary i powierzchnie mogą ulec zmianom w stosunku do informacji zawartych w karcie katalogowej. Na warstwy wykończeniowe podłóg przewidziano 2cm. Niniejsza karta mieszkaniowa ma charakter informacyjno-marketingowy i nie stanowi oferty handlowej w rozumieniu prawa - Art. 66 §1 Kodeksu Cywilnego. Obmiar powierzchni użytkowej lokalu mieszkalnego wykonano zgodnie z normą PN-ISO 9836:1997. Powierzchnie są obliczane w świetle pionowych przegród nienadających się do demontażu w stanie wykończonym, przy uwzględnieniu tynków, na poziomej podłodze. Dokument nie przeznaczony do celów wykonawczych.

17.03.2021



Inwestor:
 Metropolis Investments Sp. z o. o.
www.metropolisinvestments.pl

Adres inwestycji:
 ul. Sowińskiego 18,
 01-251 Warszawa

 539 656 806
 539 656 803

biuro@wowwola.pl
www.wowwola.pl